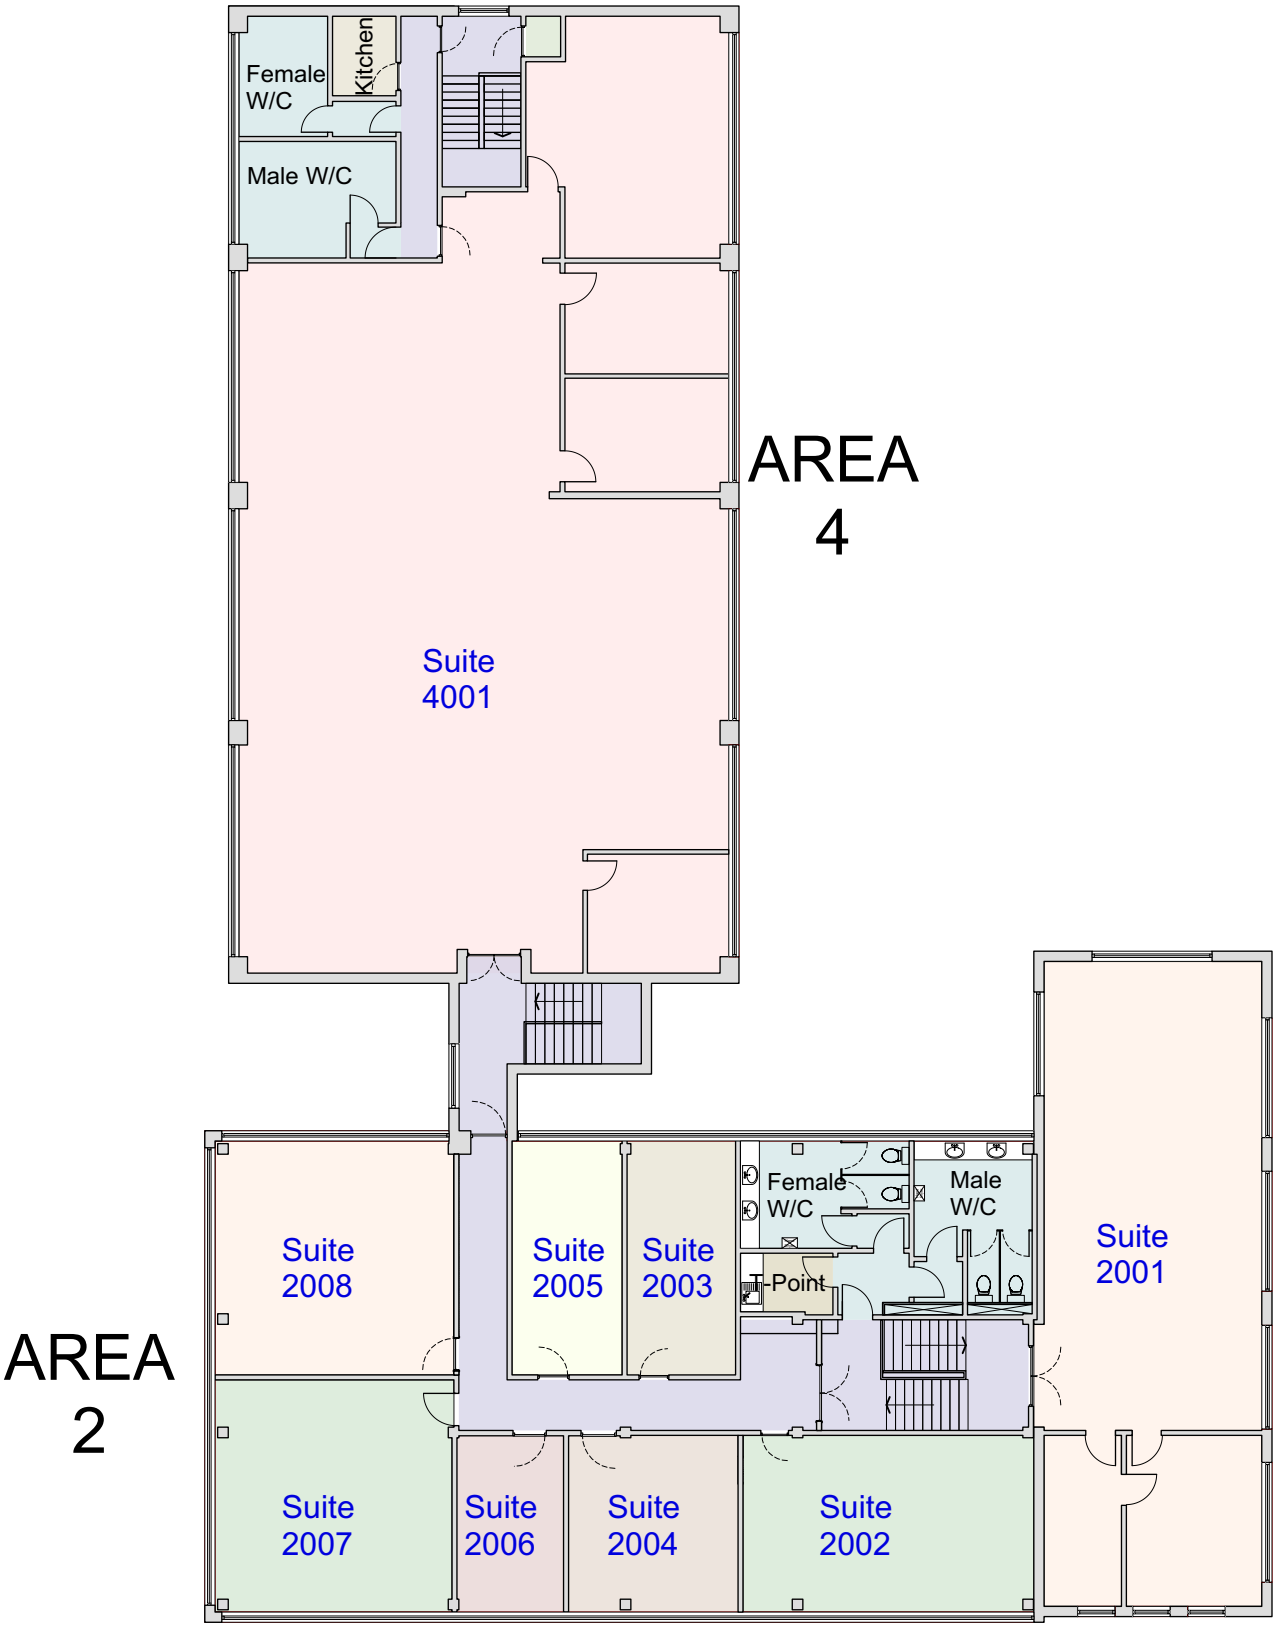

First Floor Plan
Scale 1:200@A4
19-087-201B